

SAINT-OUEN

VILLE DE SAINT - OUEN

Departement de la Seine - Saint - Denis
 Bureau d'études
 6 place de la République
 93406 Saint-Ouen cedex

D.E.P.

Montgenèvre

route d'Italie
 05100 Montgenèvre

Chalet



SOUS SOL

dessiné par

échelle 1/ 100

plan n°

date 20-12-2005

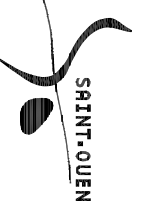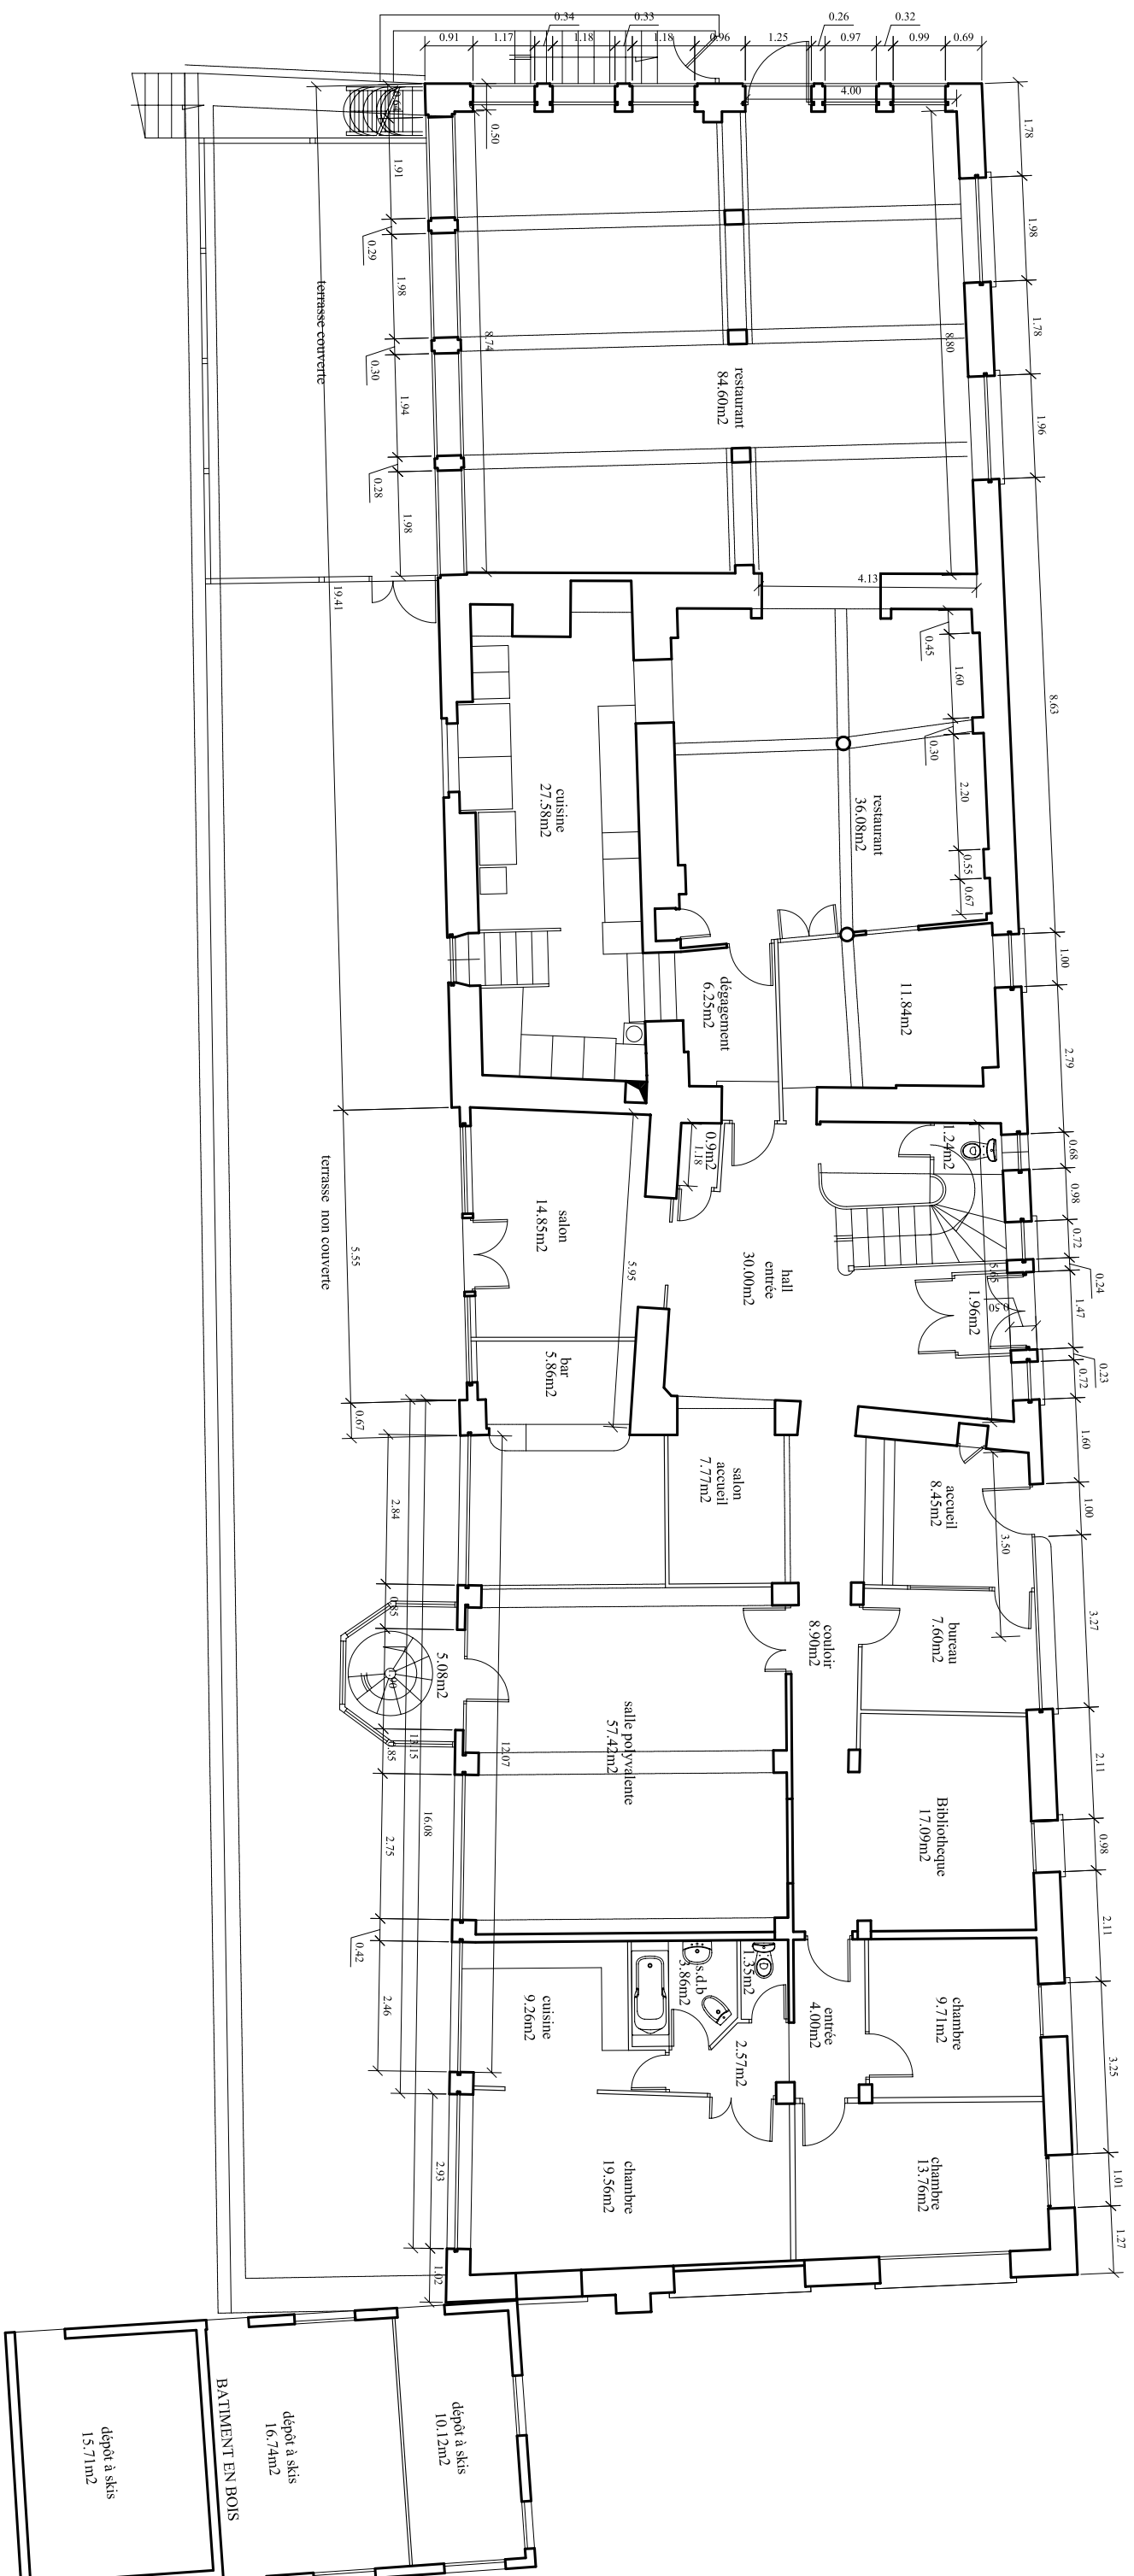


SAINT-OUEN
 Département de la Gâtine - Saillir - Druis
 VILLE DE SAINT - OUEN
 D.E.P.
 Bureau d'études
 6 place de la République
 93406 Saint-Ouen cedex

Montgenèvre
 route d'Italie
 05100 Montgenèvre

Chalet

Rez de chaussée

dessiné par	
échelle 1/	
plan n°	
date	20-12-2005

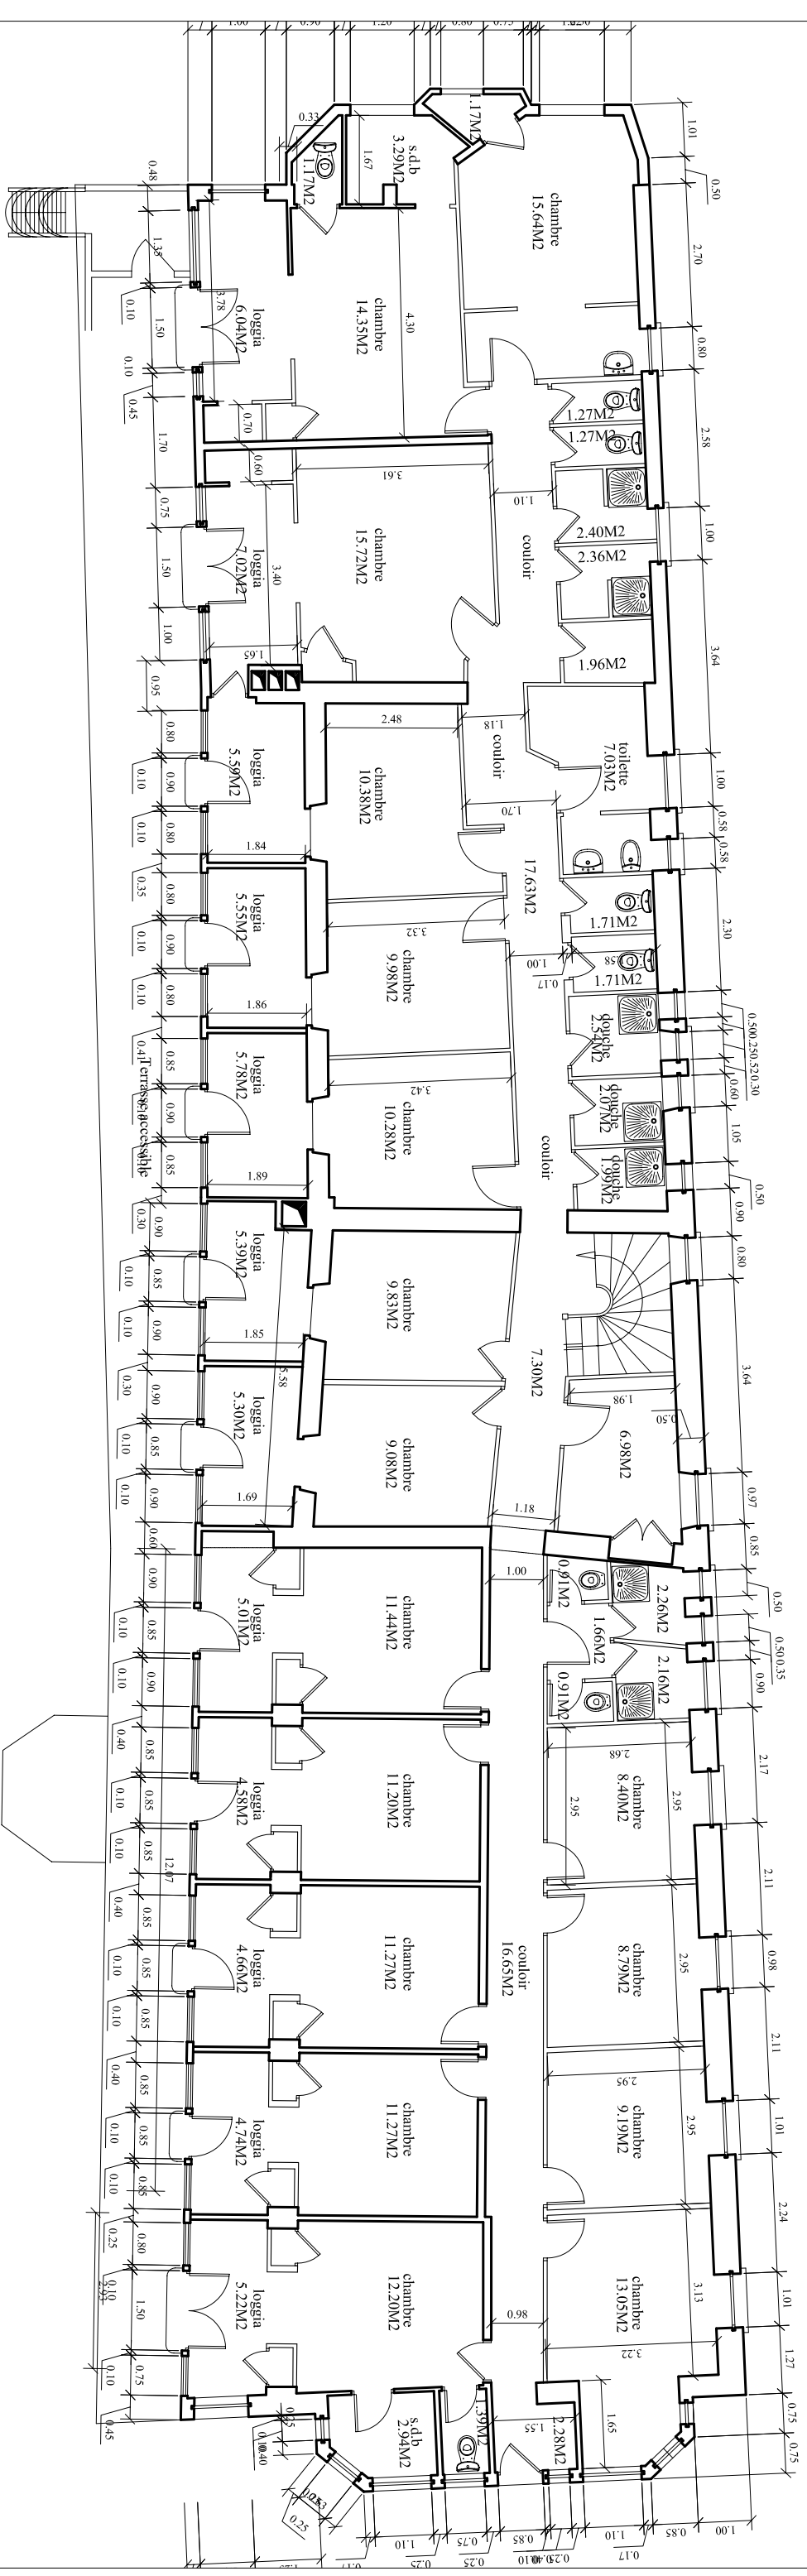

SAINT-OUEN

VILLE DE SAINT - OUEN

Departement de la Seine - Saint - Denis
 Bureau d'etudes
 6 place de la République
 93406 Saint-Ouen cedex

D.E.P.

Montgenèvre

route d'Italie
 05100 Montgenèvre

Chalet


1er étage

dessiné par

échelle 1/ 50

plan n°

date 20-12-2005

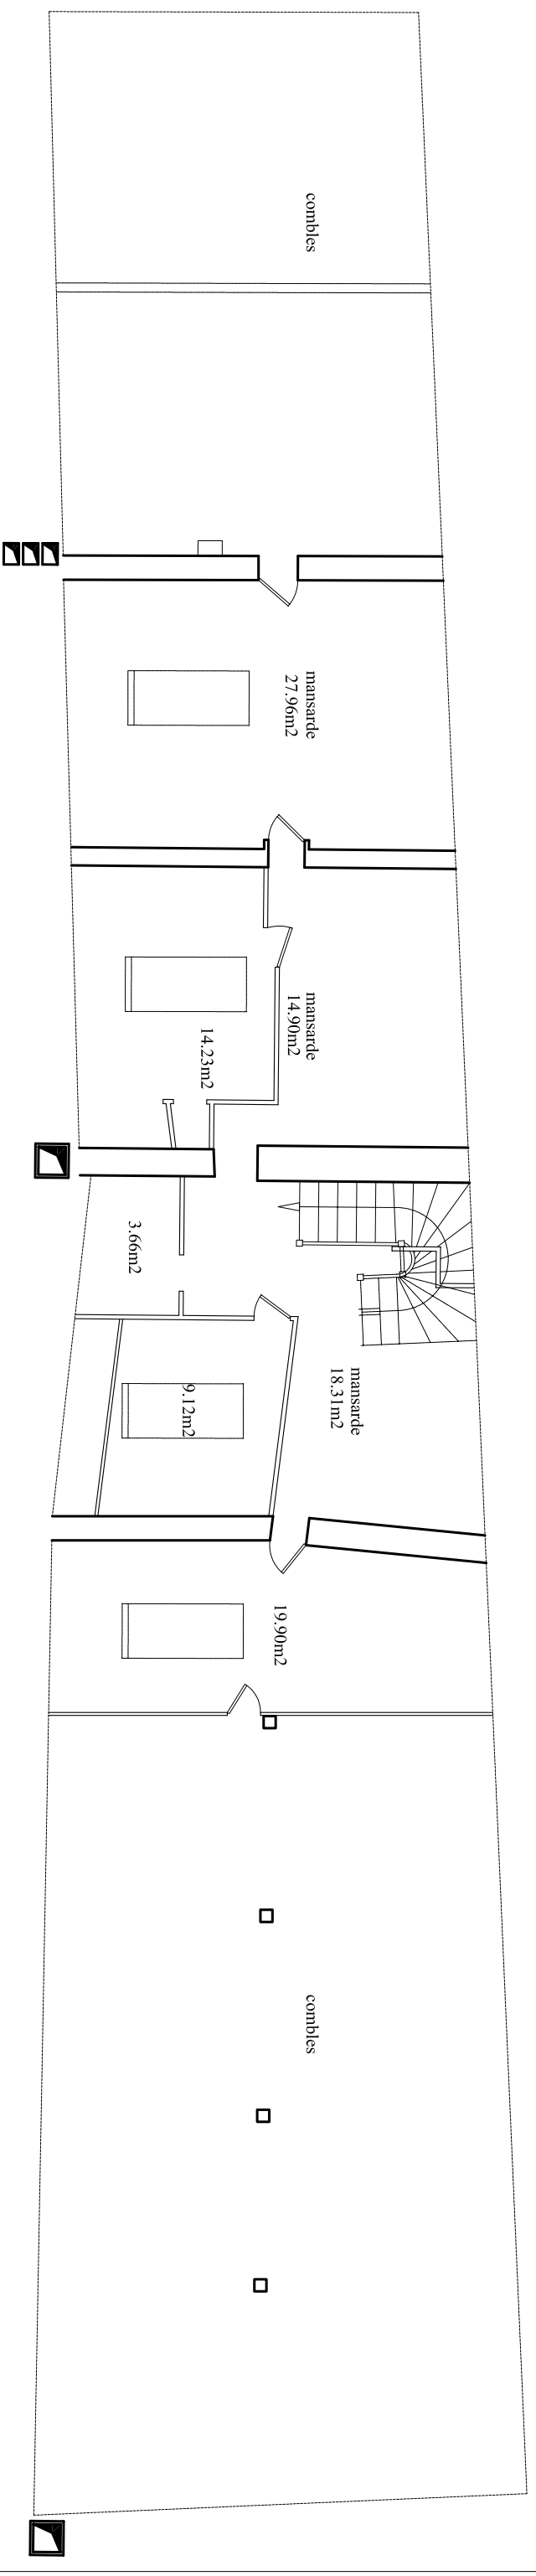



SAINT-OUEN
 Département de la Seine - Saint - Denis
VILLE DE SAINT - OUEN
 D.E.P.
 Bureau d'études
 6 place de la République
 93406 Saint-Ouen cedex

Montgenèvre
 route d'Italie
 05100 Montgenèvre

Chalet
combles

dessiné par	
échelle 1/	
plan n°	
date	20-12-2005

shob = 285 m²

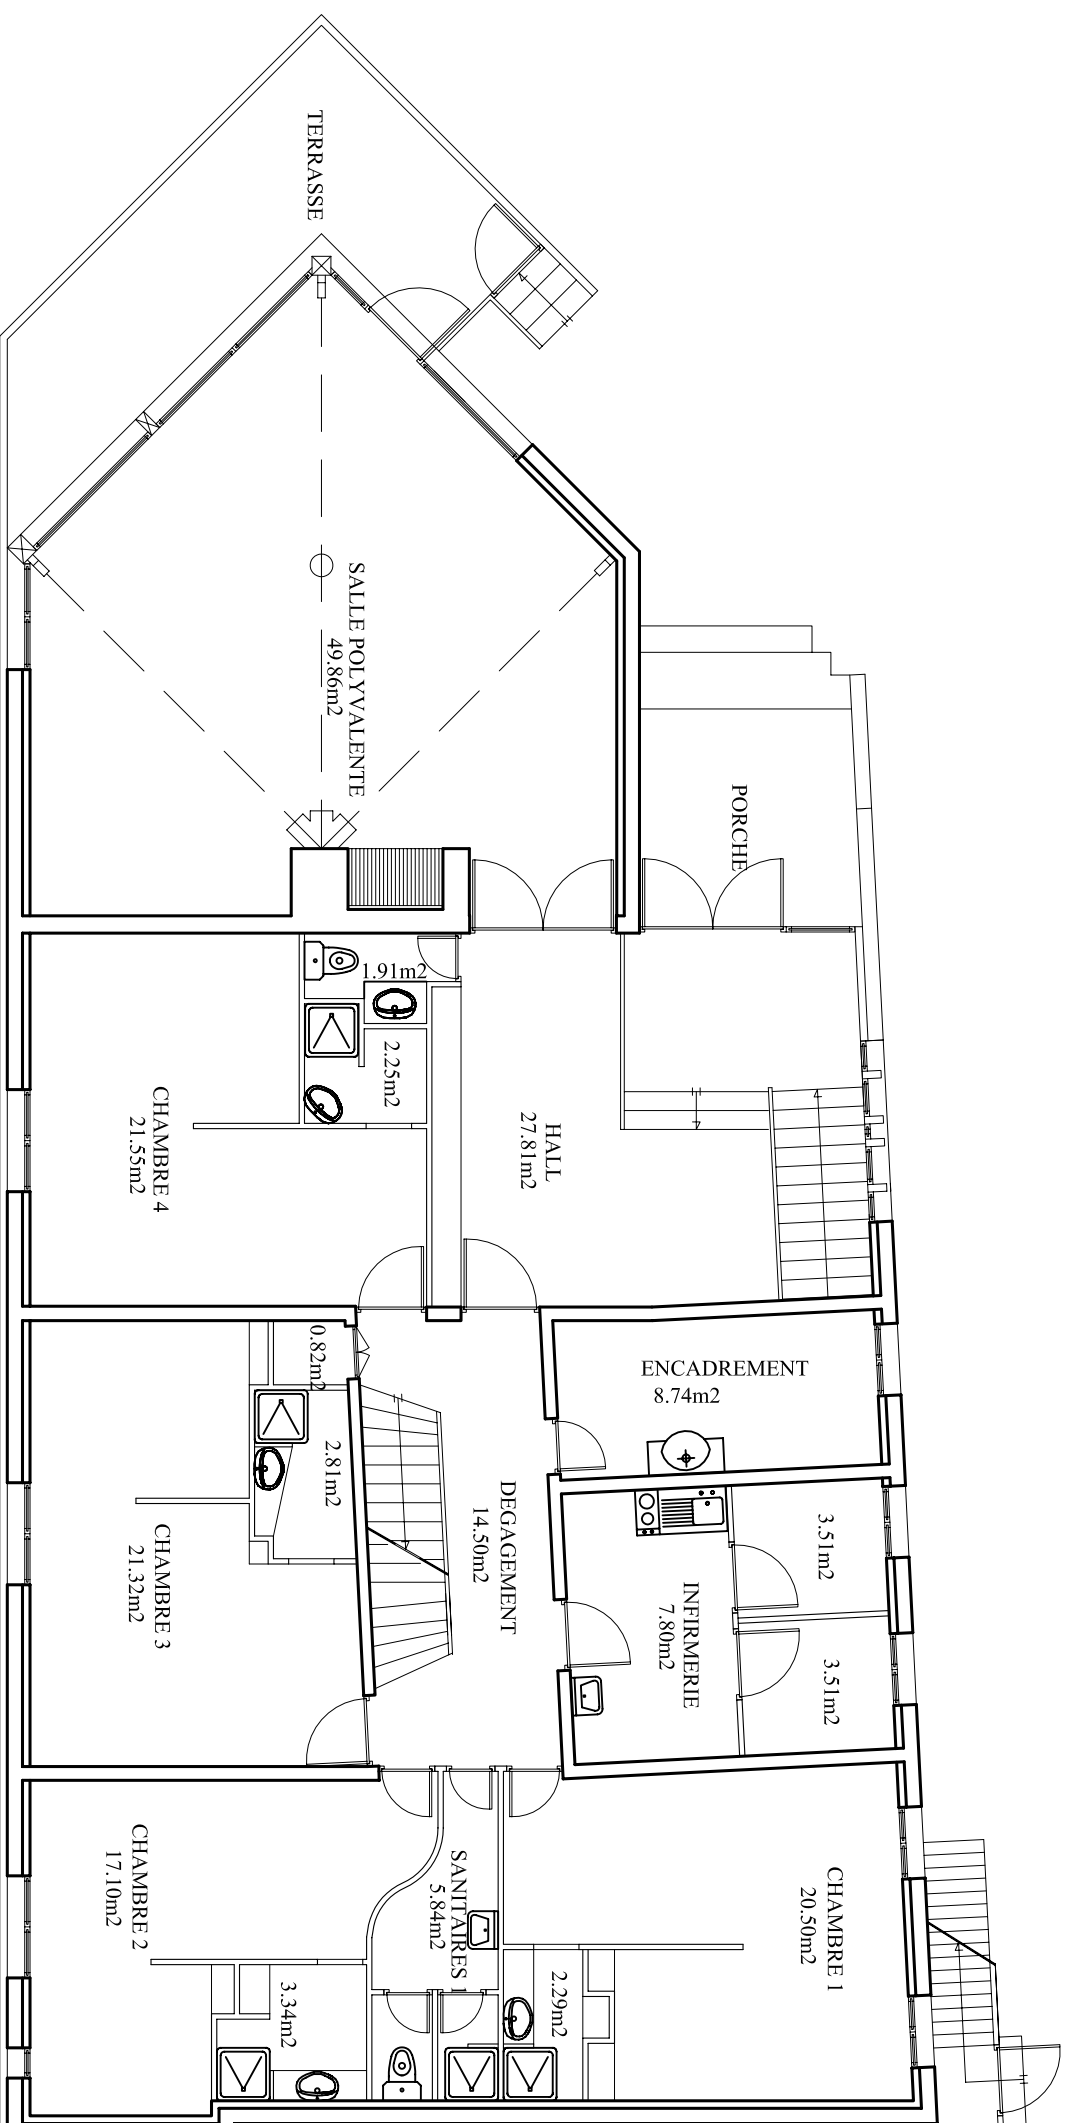

SAINT-OUEN

VILLE DE SAINT - OUEN

Departement de la Seine - Saint - Denis
Bureau d'études
D.E.P.
6 place de la République
93406 Saint-Ouen cedex

Montgenèvre

route d'Italie
05100 Montgenèvre

bâtiment annexe

rez de chaussée


dessiné par

échelle 1/100

plan n°

date 20-12-2005

shob = 186 m²

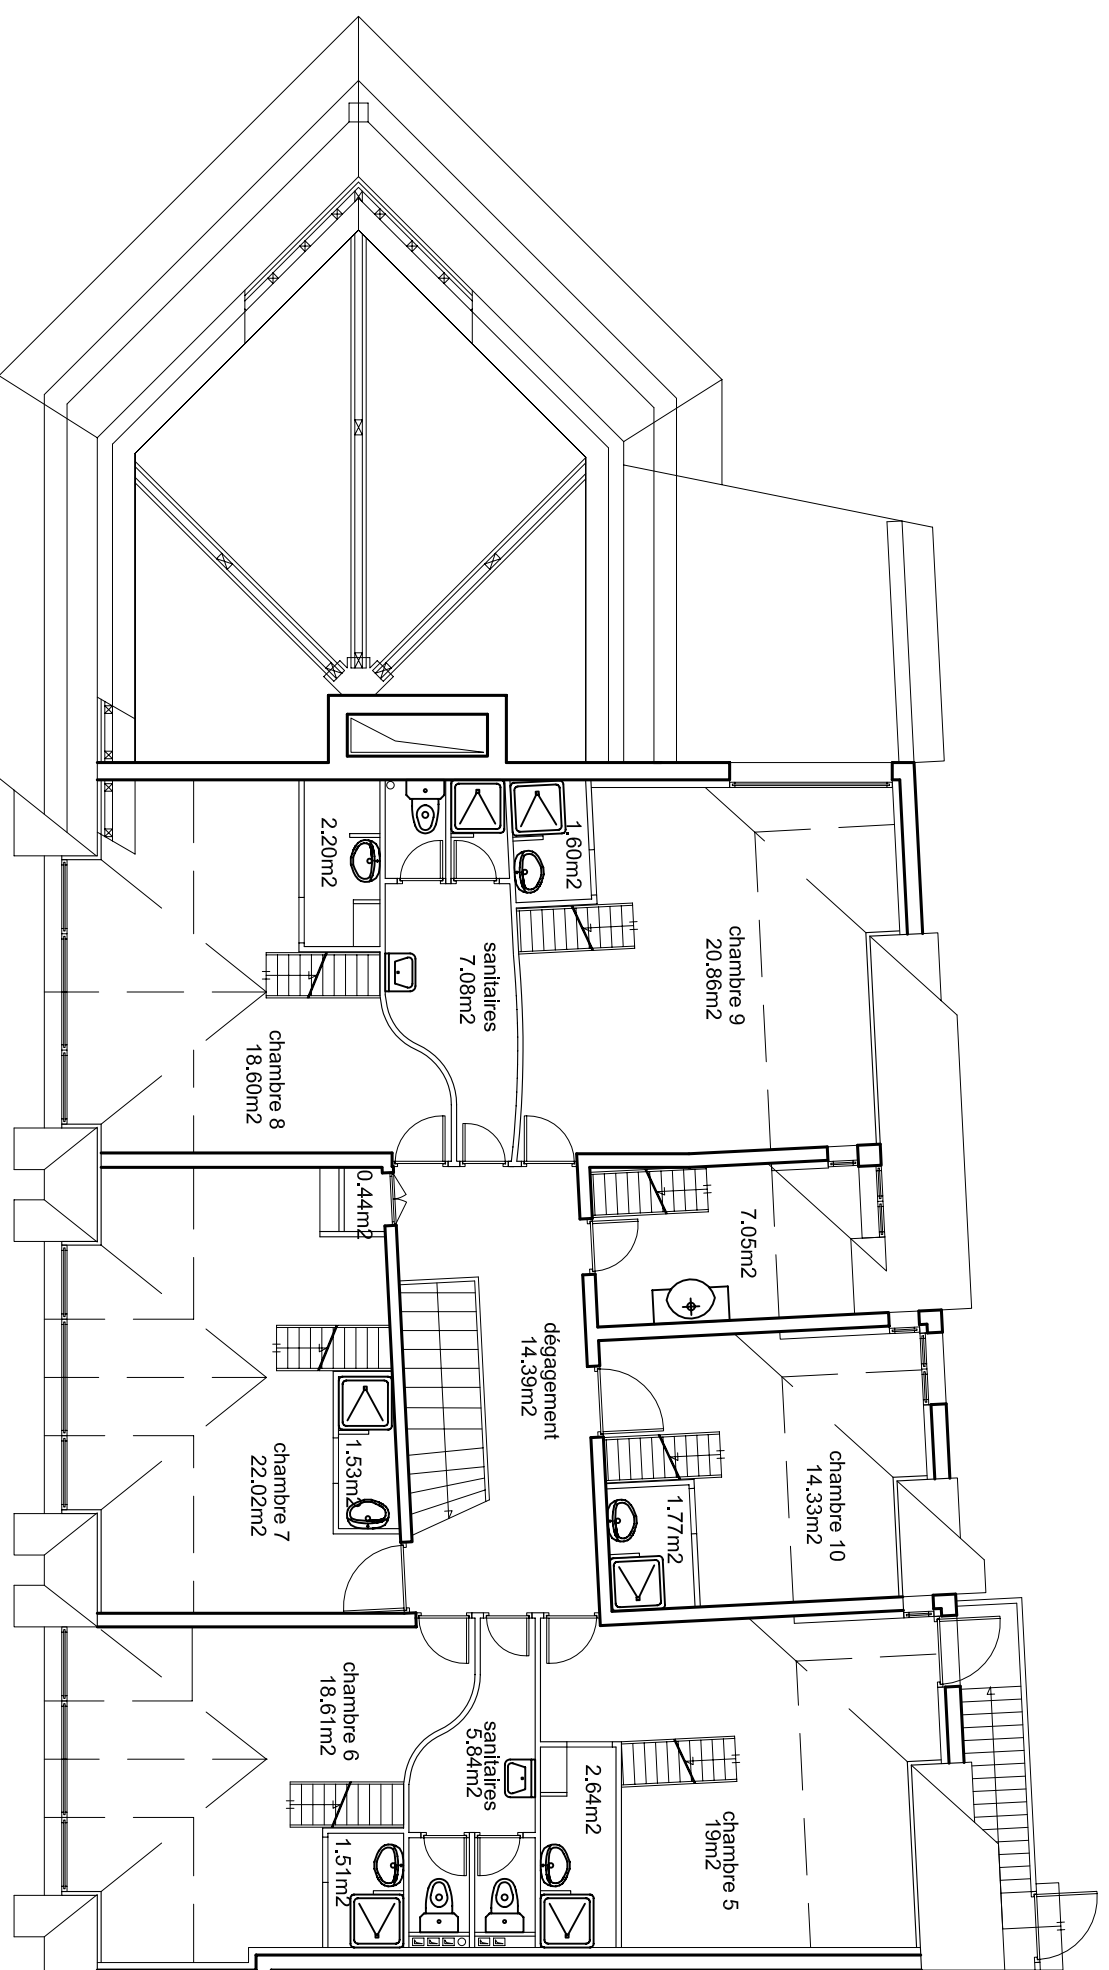

SAINT-OUEN

VILLE DE SAINT - OUEN

Departement de la Seine - Saint - Denis
D.E.P.
Bureau d'études
6 place de la République
93406 Saint-Ouen cedex

Montgenèvre

route d'Italie
05100 Montgenèvre

bâtiment annexe


étage

dessiné par

échelle 1/ 100

plan n°

date 20-12-2005

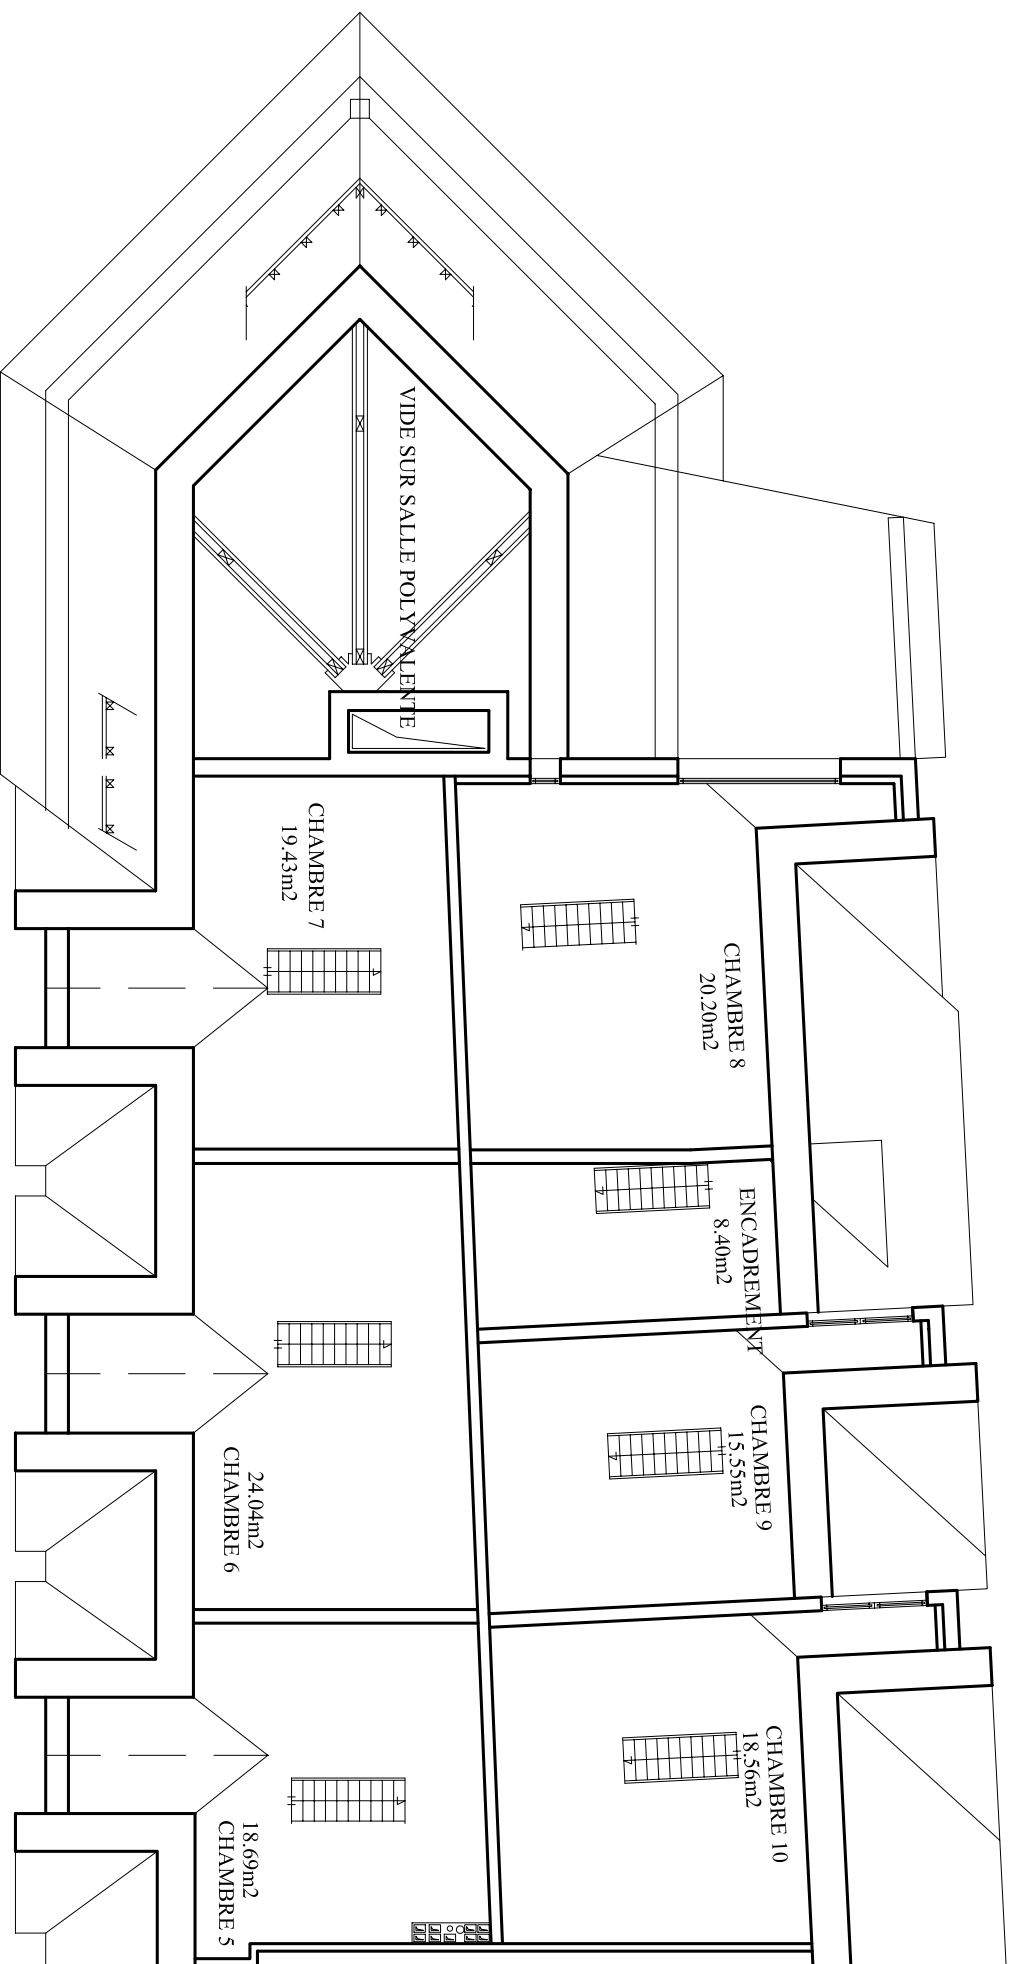

Département de la Seine - Saint - Denis
VILLE DE SAINT - OUEN
 D.E.P.
 Bureau d'études
 6 place de la République
 93406 Saint-Ouen cedex

Montgenèvre
 route d'Isalle
 05100 Montgenèvre

bâtiment annexe
souventes

dessiné par	
échelle	1/ 100
plan n°	
date	20-12-2005